


**ILUMINAÇÃO - TERREO**  
Escala 1:100

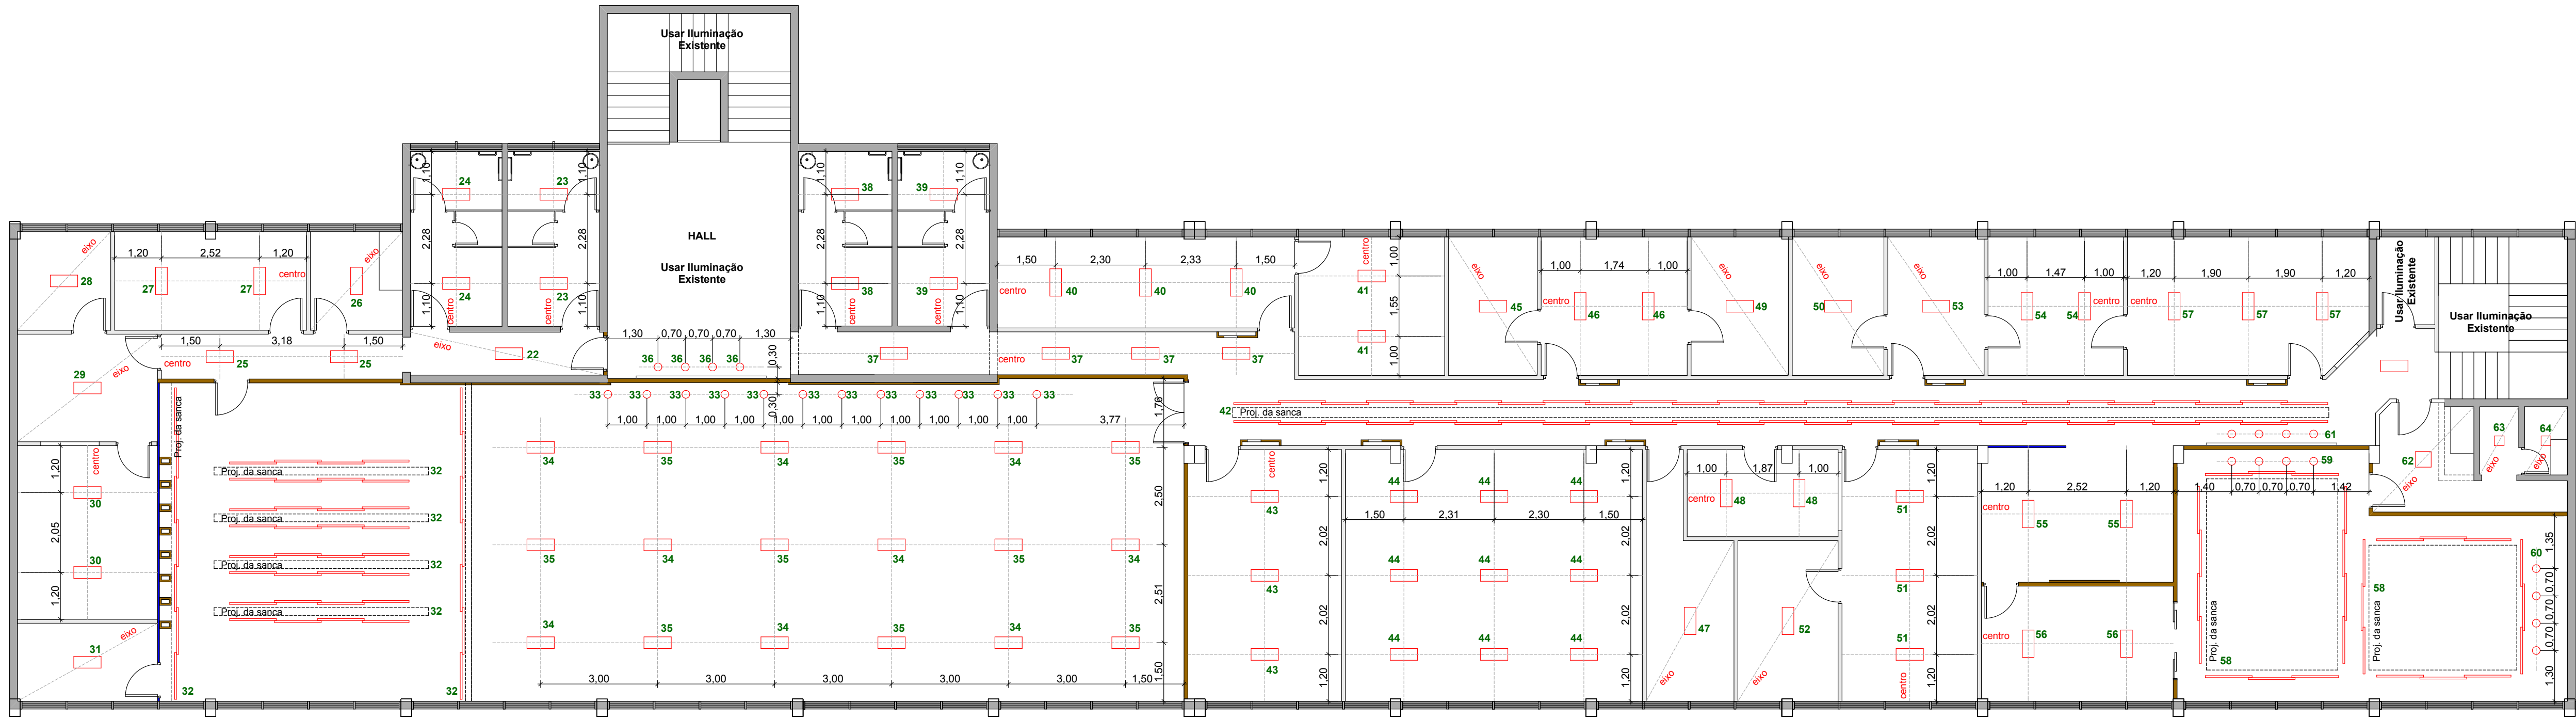

**ILUMINAÇÃO - SUPERIOR**  
Escala 1:100

**LEGENDA - LÂMPADAS E LUMINÁRIAS**

	Luminária Existente (reposicionar)
	Lâmpada Fluorescente T8 -16W
	Lâmpada Fluorescente T8 -32W
	Luminária quadrada de embutir para dicroica 50w
	Luminária de embutir para dicroica 50w