



工 4

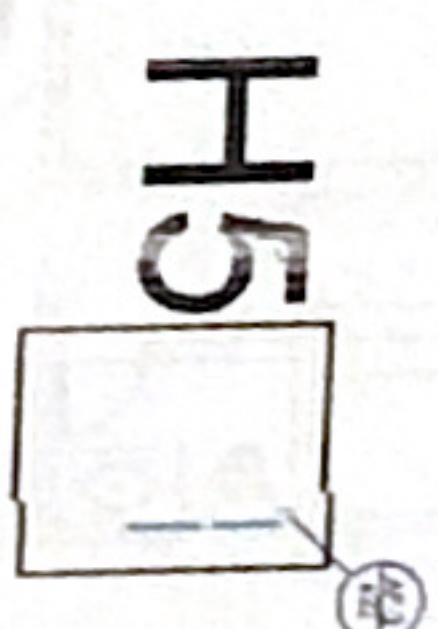



<p>AUTOR DO PROJETO:</p> <p>_____ Andréa Bongi</p>	<p>OBRA/ LOCAL:</p> <p>REFORMA CÂMARA DE VEREADORES</p>
<p>CONTEÚDO: INSTALAÇÕES HIDRULICAS PAVIMENTO SUPERIOR</p>	<p>DATA: JUNHO/2020</p> <p>ESCALA:</p> <p>DESENHO:</p>
<p>FOLHA</p> <p>01 / 07</p>	




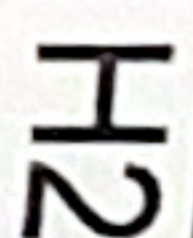

Lista de Materiais	
<p>PROJETO: ARQUITETÔNICO</p>	<p>PROPRIETÁRIO:</p>	
<p>DATA: JUNHO/2020 ESCALA: DESENHO:</p>	<p>AUTOR DO PROJETO:</p> <p>OBRA/ LOCAL:</p> <p>REFORMA CÂMARA DE VEREADORES</p> <p>CONTEÚDO: HINSTALAÇÕES HIDRÁULICAS PAVIMENTO TERREDO</p>	
<p>FOLHA</p> <p>02 / 07</p>		



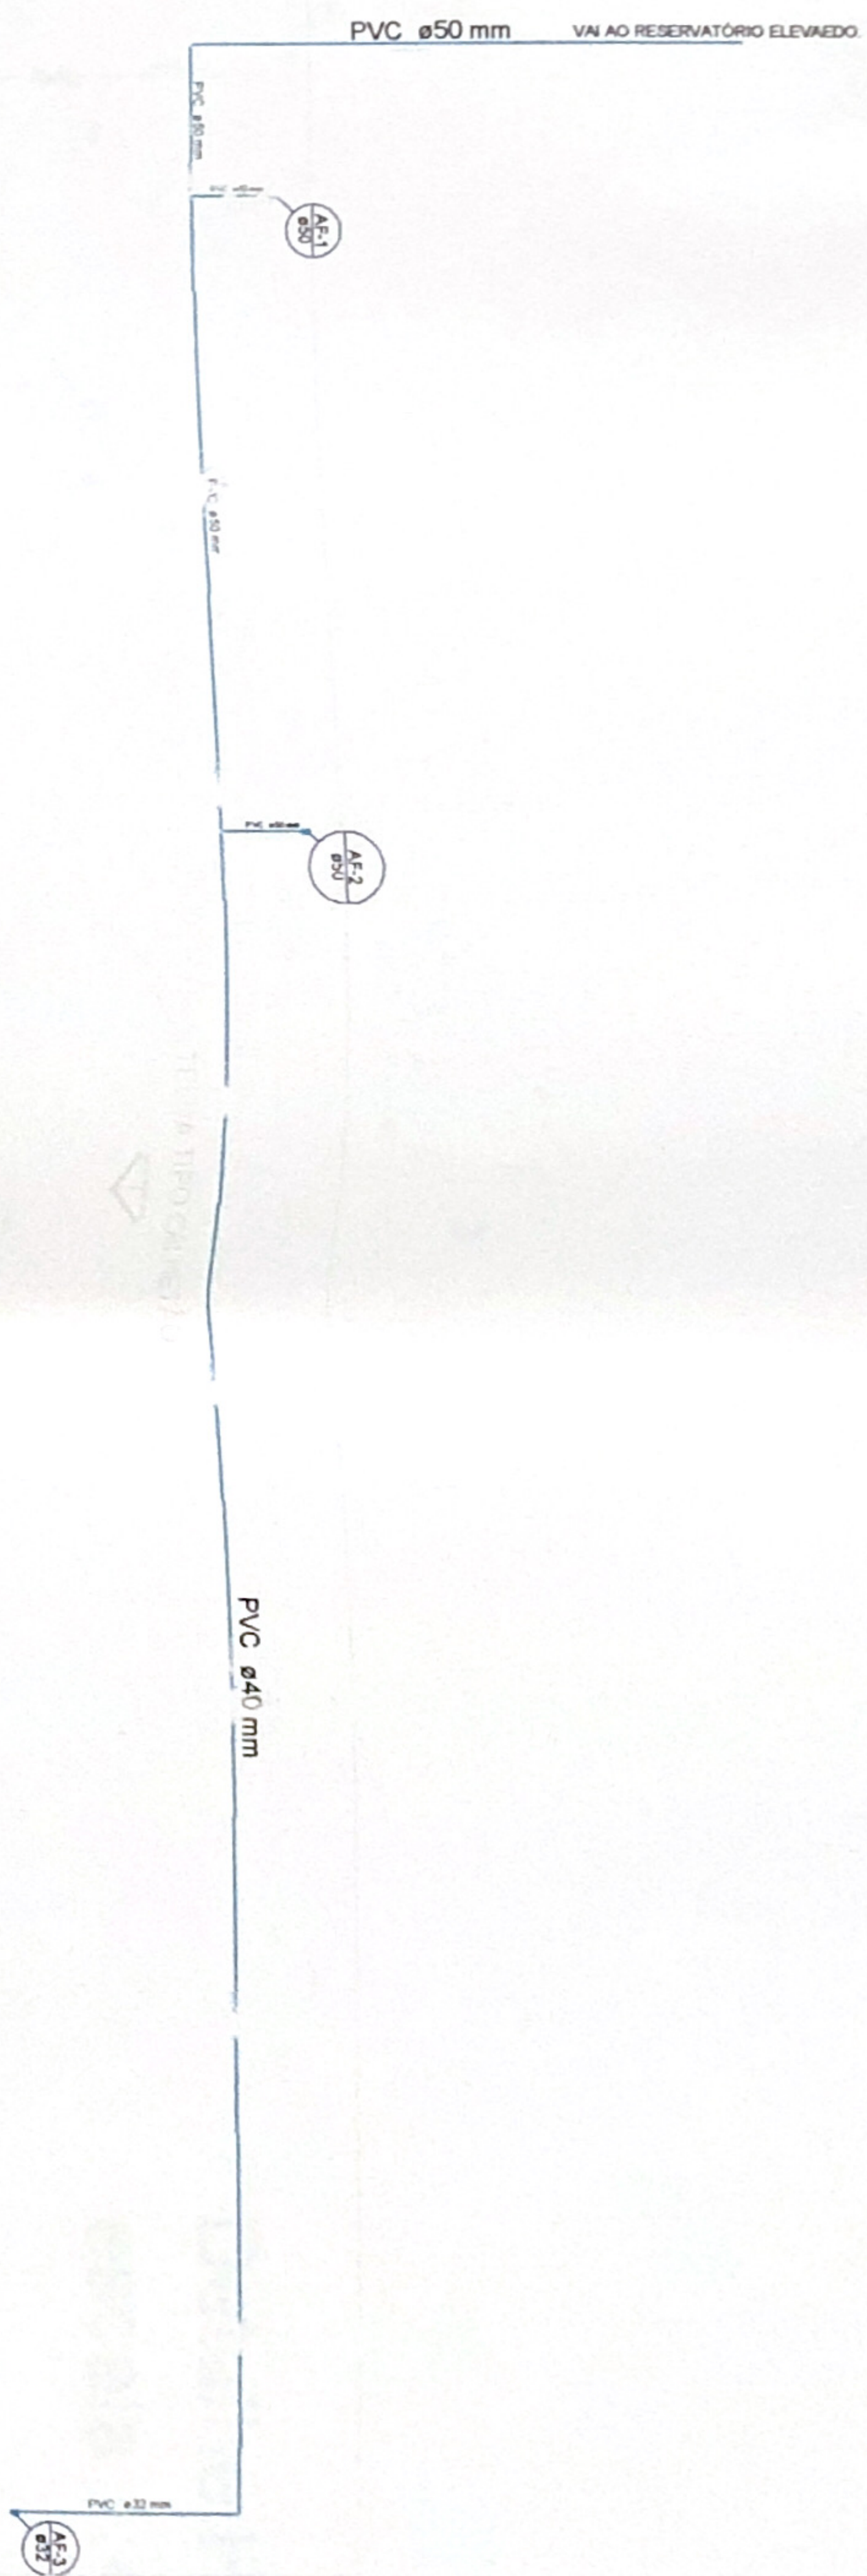


Lista de Materiais

Água fria	
PVC rígido soldável	
Adapt sold. longo c/ flange p/cx. d' água	1 pç
50 mm - 1. 1/2"	
Bucha de redução sold. curta	1 pç
50 mm - 40 mm	
Joelho 90° soldável	1 pç
32 mm	
50 mm	4 pç
Joelho de redução 90 soldável	1 pç
40 mm - 32 mm	
Tubos	
32 mm	5.54 m
40 mm	39.52 m
50 mm	38.02 m
Tê 90 soldável	
50 mm	2 pç

PROJETO: ARQUITETÔNICO	PROPRIETÁRIO: AUTOR DO PROJETO: <i>Andréa G. G. G.</i>	
AREA: DATA: JUNHO/2020 ESCALA: DESENHO:	OBRA/ LOCAL: REFORMA CÂMARA DE VEREDORES CONTEÚDO: INSTALAÇÕES HIDRÁULICAS COBERTURA	
FOLHA 03/07		



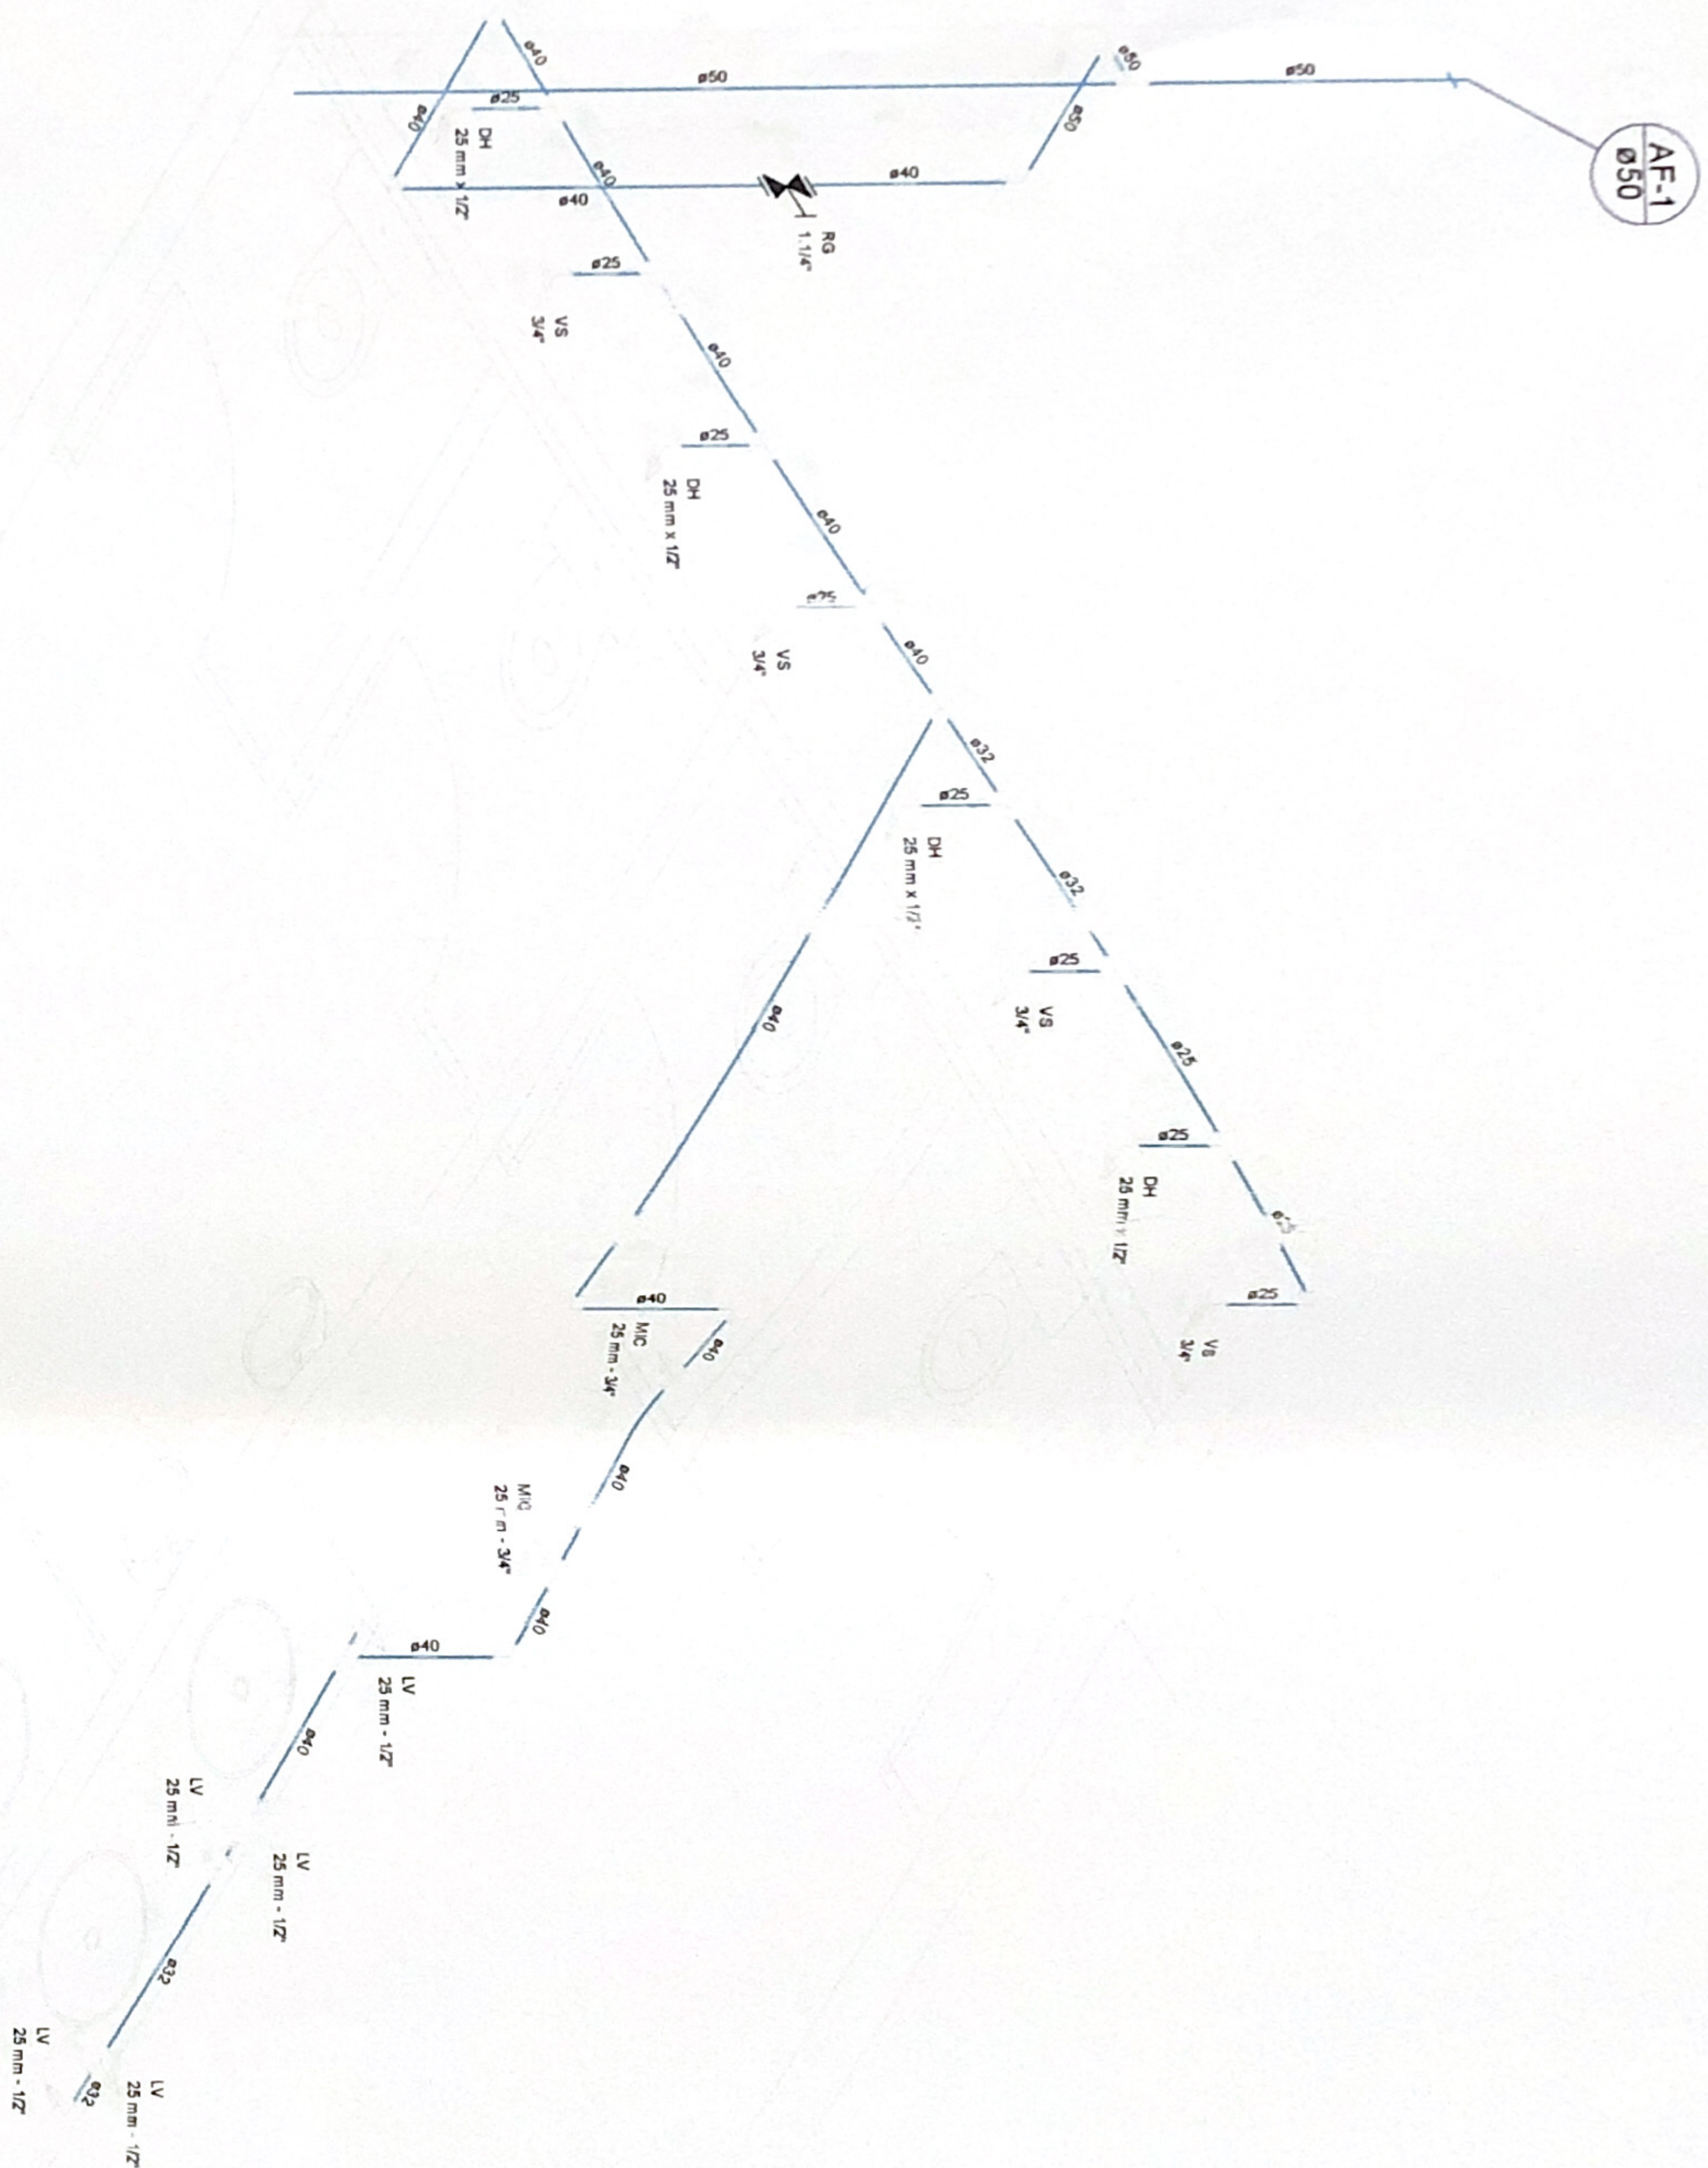

Detalhe H4  
escala 1:40

<p>PROPRIETÁRIO:</p> <p>AUTOR DO PROJETO:</p> <p>PROJETO:</p> <p>ARQUITETÔNICO</p>	<p>OBRA/LOCAL:</p> <p>REFORMA CÂMARA DE VEREADORES</p> <p>CONTEÚDO: HINSTALAÇÕES HIDRÁULICAS H4</p>
<p>AREA:</p> <p>DATA: JUNHO/2020</p> <p>ESCALA:</p> <p>DESENHO:</p>	<p>FOLHA</p> <p>04/07</p>



AF-1  
Ø50




Detalhe H3  
escala 1:40

PROPRIETÁRIO:	AUTOR DO PROJETO:	
PROJETO:	OBRA/LOCAL:	
ARQUITETÔNICO	REFORMA CAMARA DE VEREADORES	
AREA:	CONTEÚDO: INSTALAÇÕES HIDRAULICAS	
DATA: JUNHO/2020		FOLHA
ESCALA:		05/07
DESENHO:		





# Detalhe H2 escala 1:30

PROPRIETÁRIO:	AUTOR DO PROJETO:	
PROJETO: ARQUITETÔNICO	OBRA/LOCAL:	
ÁREA:	REFORMA CÁMARA DE VEREADORES	
DATA: JUNHO/2020	CONTEÚDO: INSTALAÇÕES HIDRÁULICAS H2	
ESCALA:		FOLHA
DESENHO:		06/07



AF-1  
Ø50

